


Powierzchnia użytkowa części mieszkalnej	66,80 m <sup>2</sup>	<b>bud. A</b>	<b>bud. B</b>	Powierzchnia użytkowa części mieszkalnej	71,64 m <sup>2</sup>
Powierzchnia użytkowa garażu	19,00 m <sup>2</sup>			Powierzchnia użytkowa garażu	17,72 m <sup>2</sup>

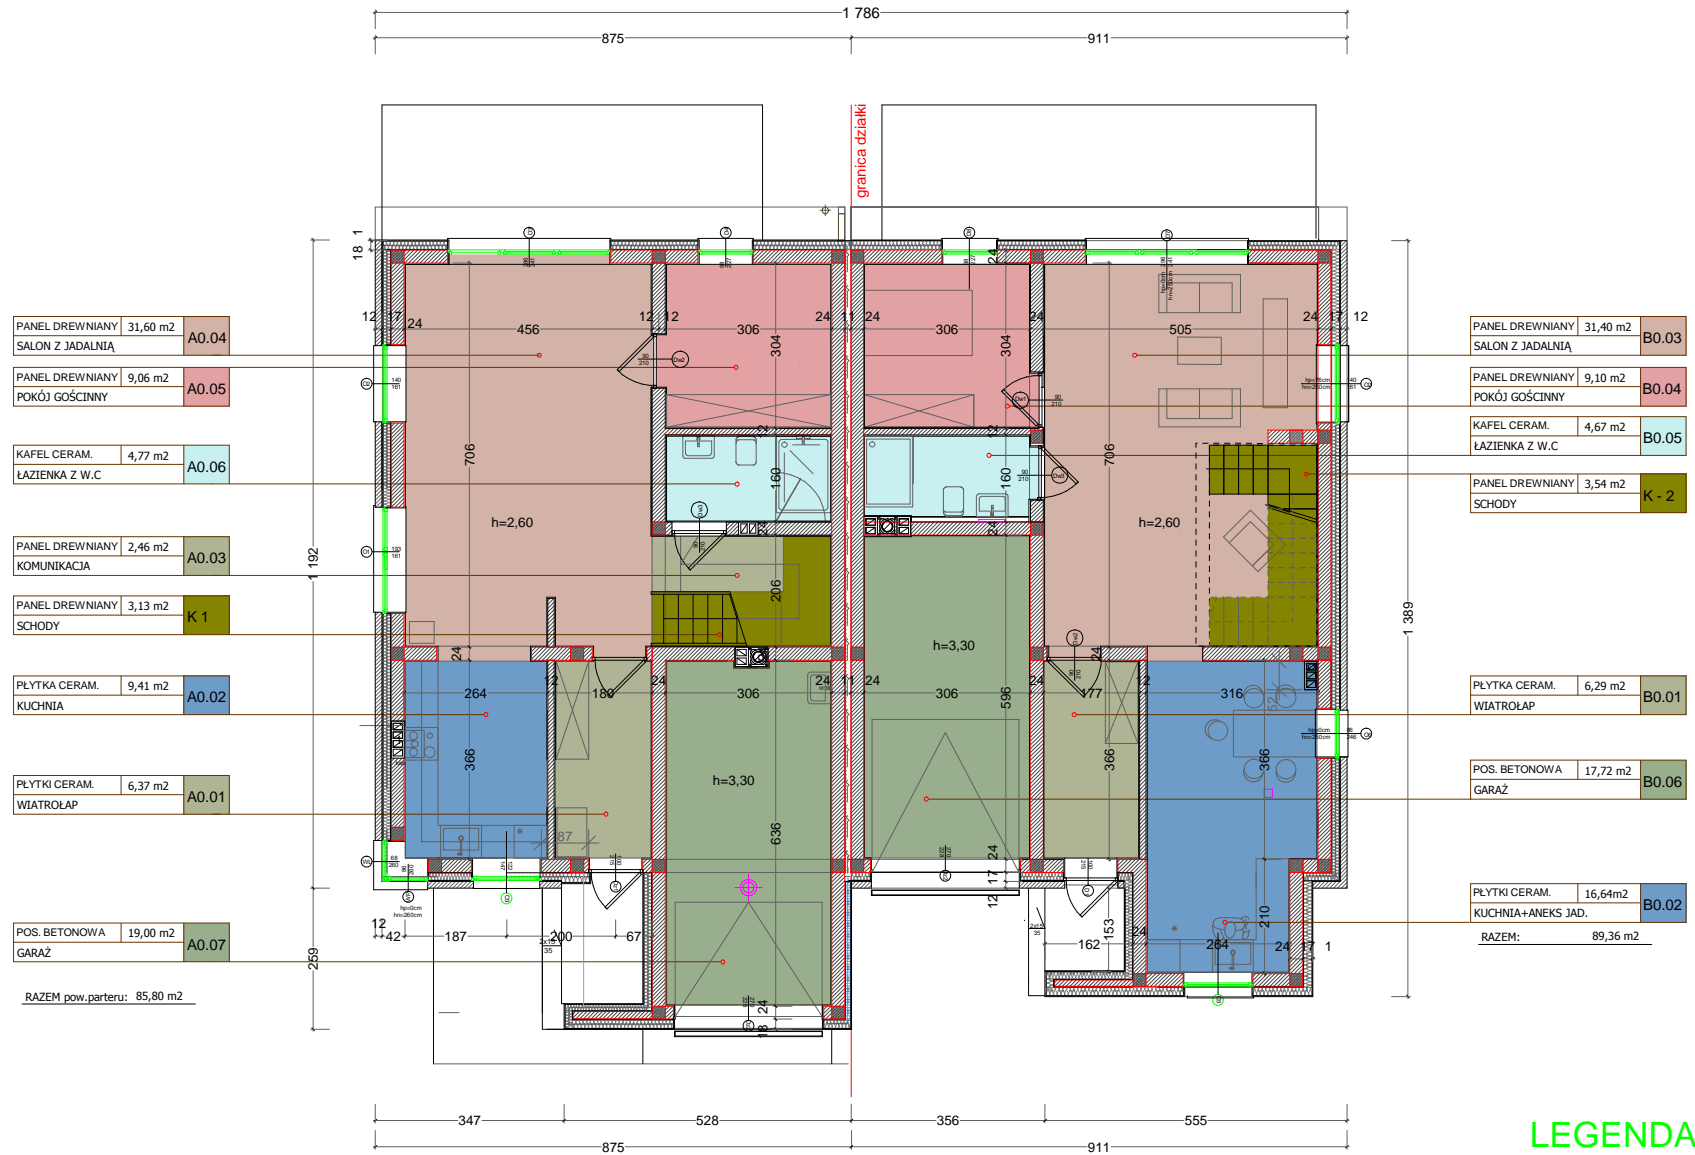

PANEL DREWNIANY	31,60 m <sup>2</sup>	A0.04
SALON Z JADALNIĄ		
PANEL DREWNIANY	9,06 m <sup>2</sup>	A0.05
POKÓJ GOŚCINNY		
KAFEL CERAM.	4,77 m <sup>2</sup>	A0.06
ŁAZIENKA Z W.C		
PANEL DREWNIANY	2,46 m <sup>2</sup>	A0.03
KOMUNIKACJA		
PANEL DREWNIANY	3,13 m <sup>2</sup>	K 1
SCHODY		
PLYTKA CERAM.	9,41 m <sup>2</sup>	A0.02
KUCHNIA		
PLYTKI CERAM.	6,37 m <sup>2</sup>	A0.01
WIATROLAP		
POS. BETONOWA	19,00 m <sup>2</sup>	A0.07
GARAŻ		
RAZEM pow.parteru: 85,80 m <sup>2</sup>		


PANEL DREWNIANY	31,40 m <sup>2</sup>	B0.03
SALON Z JADALNIĄ		
PANEL DREWNIANY	9,10 m <sup>2</sup>	B0.04
POKÓJ GOŚCINNY		
KAFEL CERAM.	4,67 m <sup>2</sup>	B0.05
ŁAZIENKA Z W.C		
PANEL DREWNIANY	3,54 m <sup>2</sup>	K - 2
SCHODY		
PLYTKA CERAM.	6,29 m <sup>2</sup>	B0.01
WIATROLAP		
POS. BETONOWA	17,72 m <sup>2</sup>	B0.06
GARAŻ		
PLYTKI CERAM.	16,64 m <sup>2</sup>	B0.02
KUCHNIA+ANEKS JAD.		
RAZEM: 89,36 m <sup>2</sup>		

# RZUT PARTERU

POZIOM TERENU = 129,90 n.p.m

zero proj. "0" = 130,22 n.p.m

## LEGENDA:

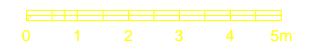

Wsp. U dla ścian zewnętrznych - (< 0,20 W/m<sup>2</sup>K)  
 max. Wsp. U dla posadzki na gruncie < 0,3W/m<sup>2</sup>K  
 max. Wsp. U dla połaci dachowej < 0,15 W/m<sup>2</sup>K